


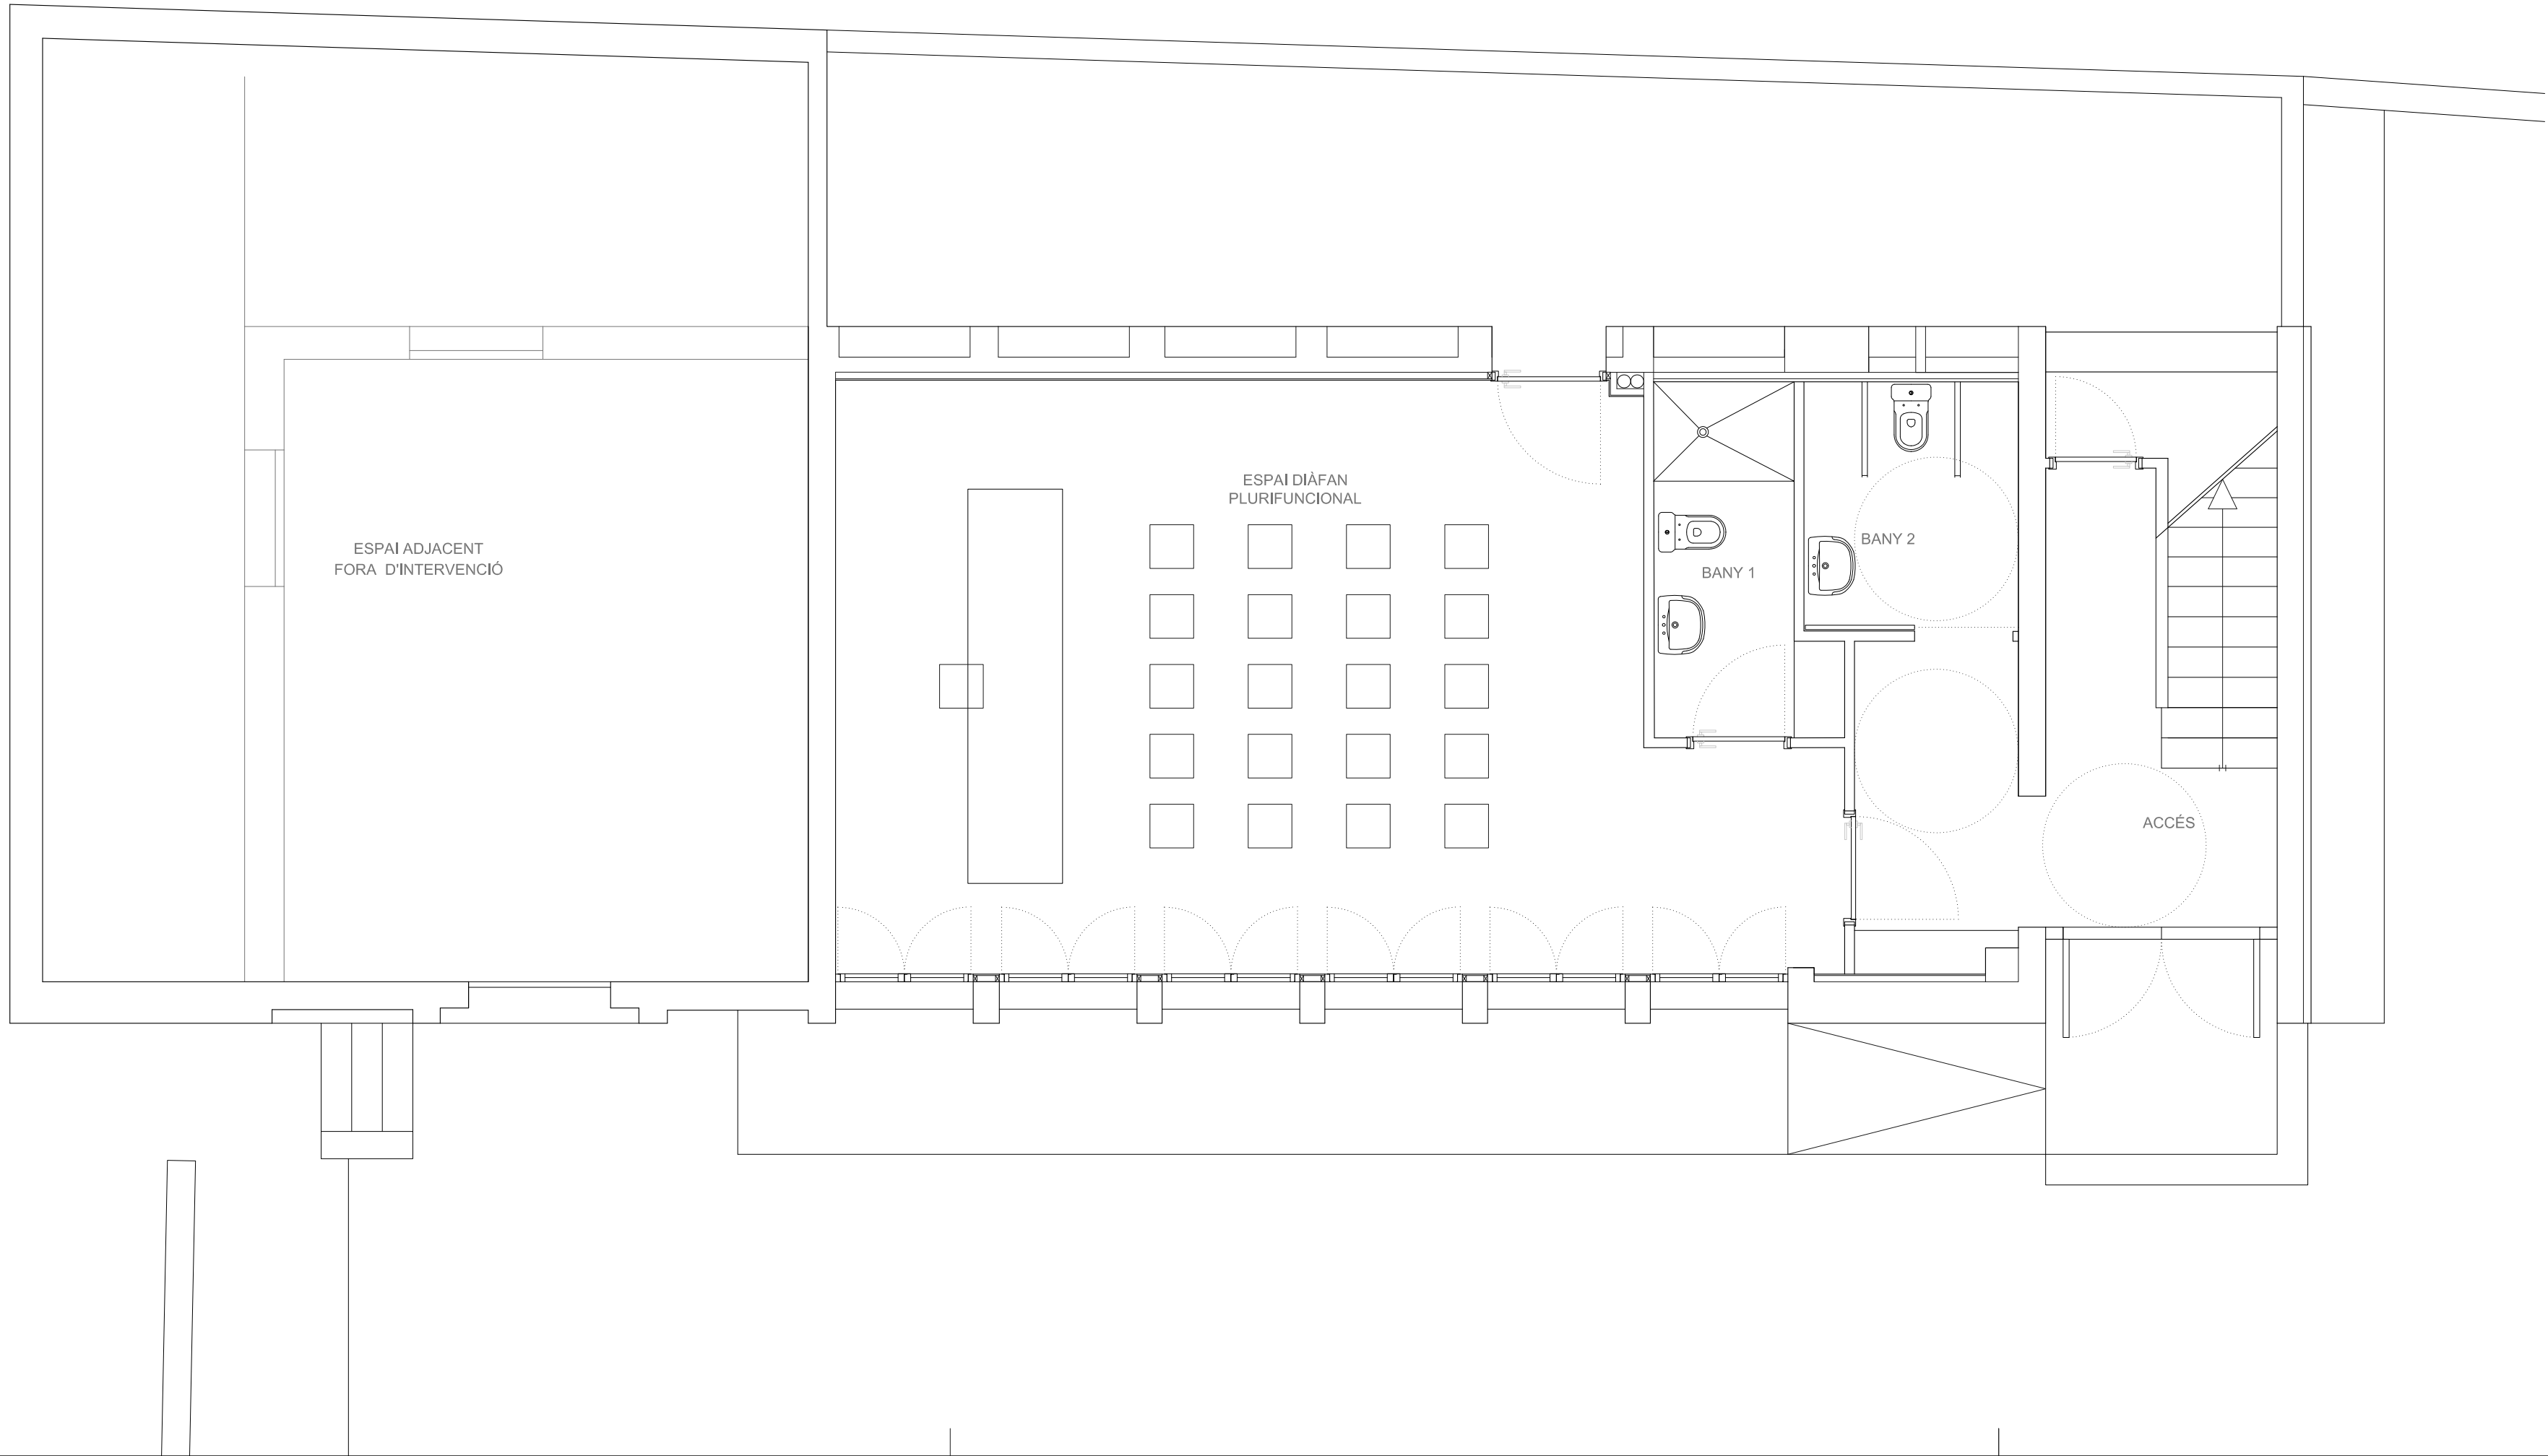

NOTES GENERALS

Totes les dimensions s'hauràn de comprovar a l'obra.

Les possibles contradiccions entre documents del projecte han de ser comunicades a la D.F. que determinarà la seua validesa i prioritat.

Els plànols han de ser llegits en conjunt amb tots els documents rellevants del projecte, inclosa la documentació escrita i els plànols d'instal·lacions, detalls...

Consultar els plec de condicions abans de la posada en obra.

Prohibida la reproducció o difusió total o parcial de qualsevol document del projecte sense l'autorització expressa de la D.F.

Les bases Informàtiques dels documents del projecte són propietat intel·lectual dels autors.

Prohibida la seua reproducció o difusió.

© Copyright 2024, EN Arquitectes, S.L.P.

PROJECTE
REHABILITACIÓ D'ANTIGUES ESCOLES
PER A CENTRE SOCIAL A BENISSIVÀ

SITUACIÓ
BENISSIVÀ
03787. VALL DE GALLINERA

PROMOTOR
AJUNTAMENT VALL DE GALLINERA

EQUIP REDACTOR
EN ARQUITECTES S.L.P.
C/ METGE GRAU 7, 1r, 1a. 46760 TAVERNES DE LA VALLDIGNA
en.arquitectes@gmail.com | 626 952 213

ARQUITECTES
JOAQUIM EGEA I MARTÍNEZ
JOAQUIM EGEA MAÑÓ

COLABORADORS
HÉCTOR CELDA GALBIS
SONIA IJARRO ALTUR

PLÀNOL
ESTAT REFORMAT
DISTRIBUCIÓ - PLANTA BAIXA

Nº REVISIÓ
0

Nº PLÀNOL
P07

REFERÈNCIA
A.179 | 2024

DATA
MAIG | 2024

ESCALA
1/50

N