


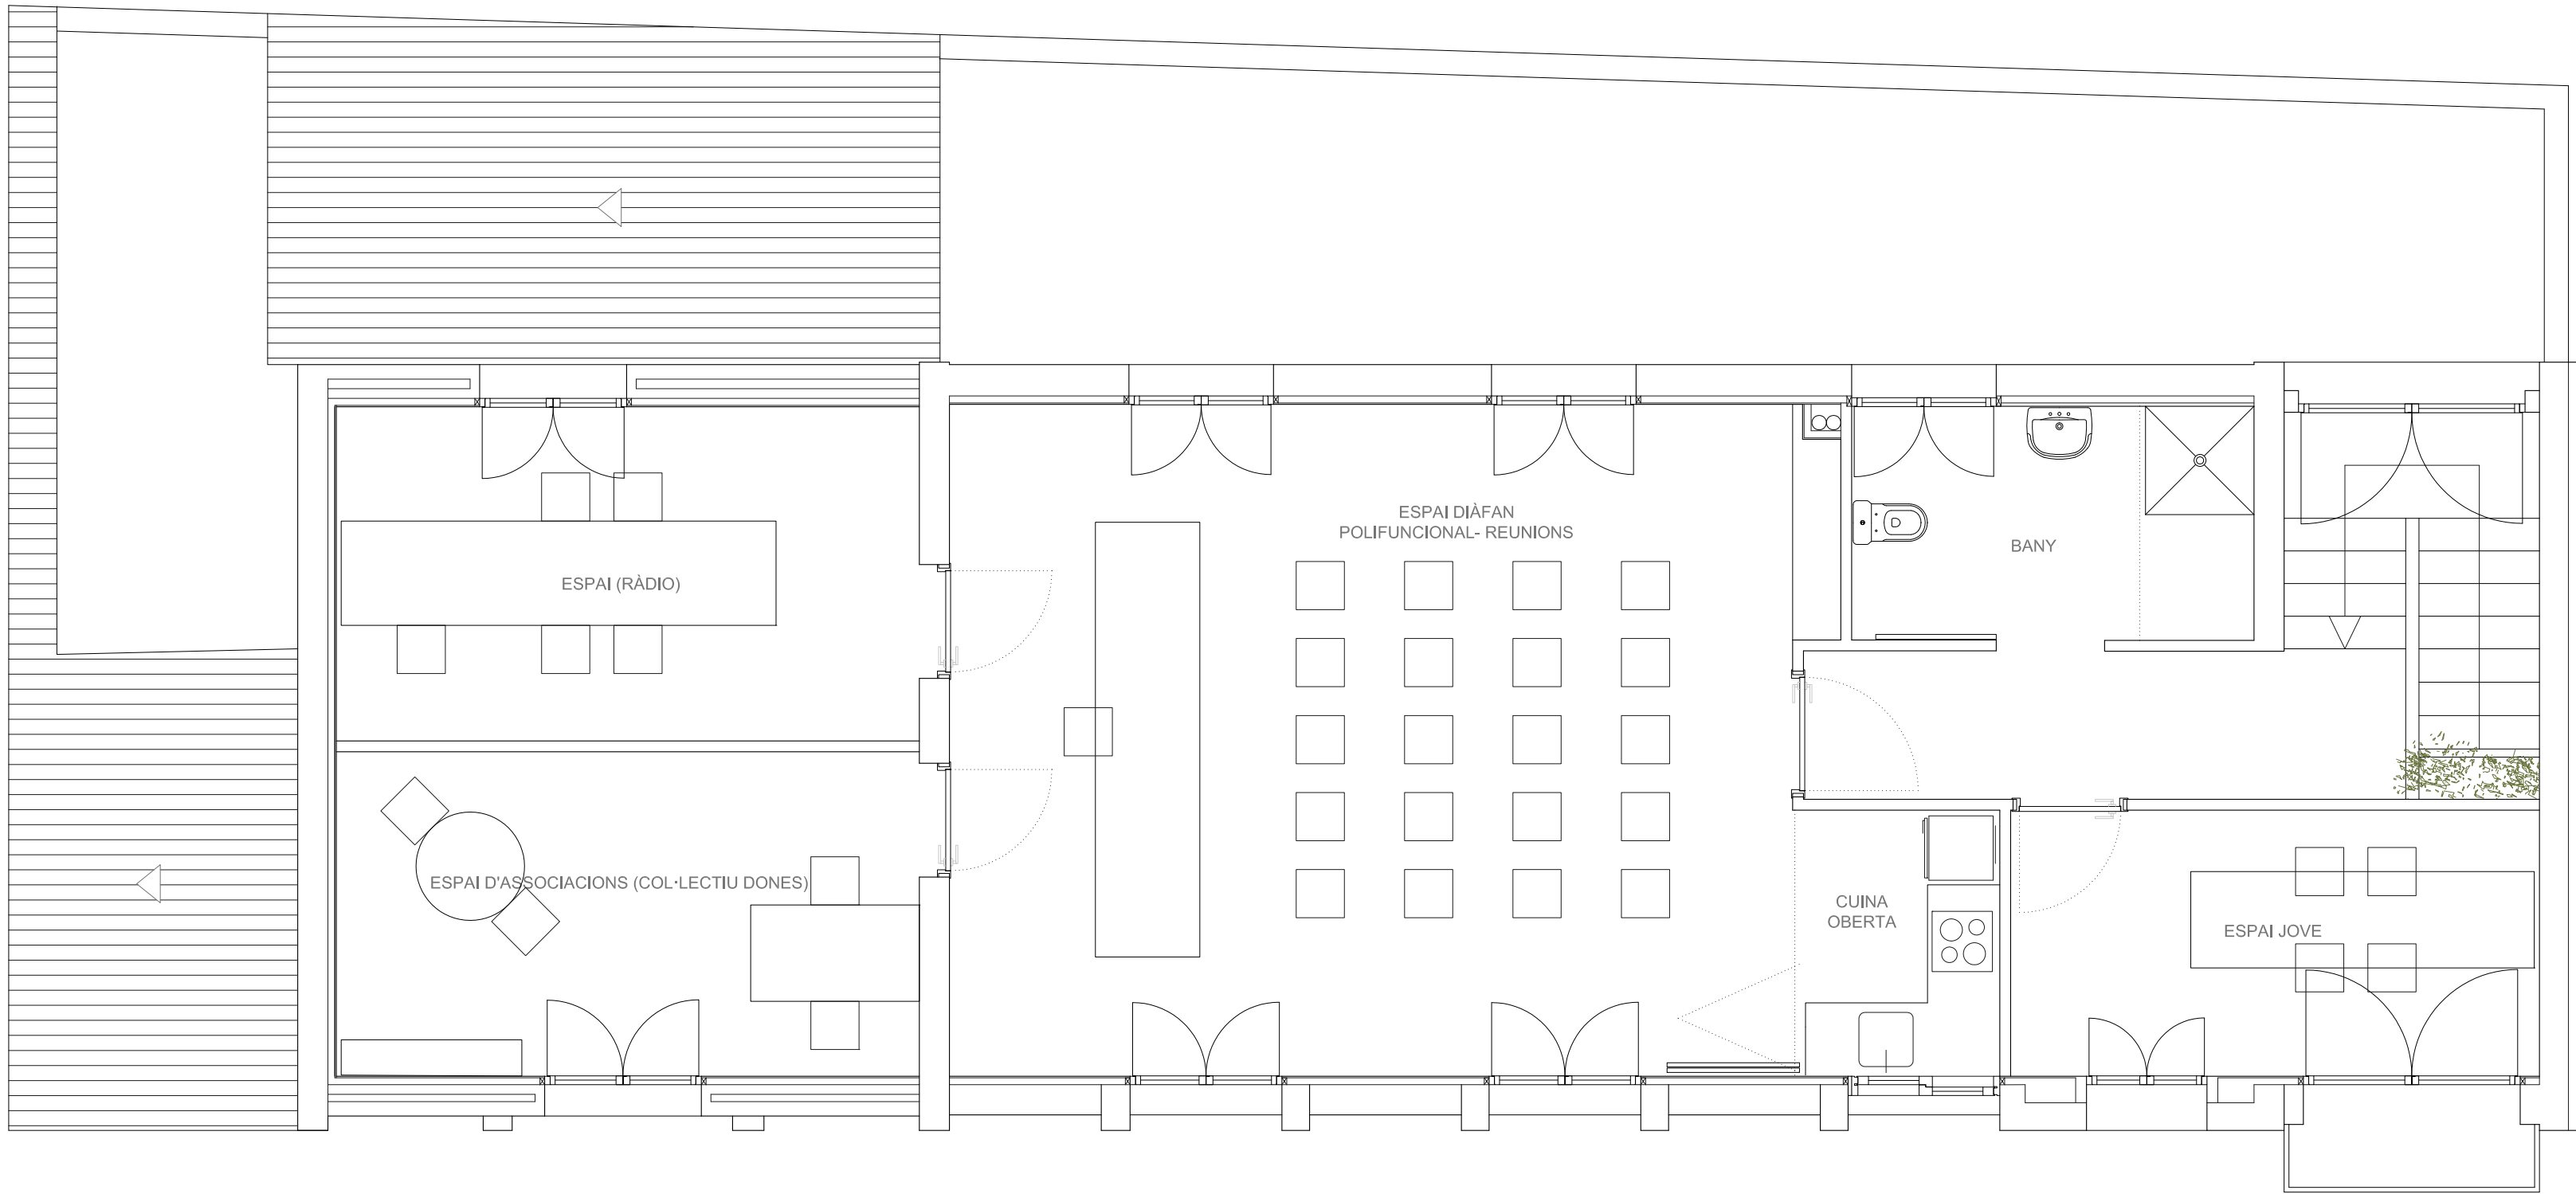

NOTES GENERALS  
Totes les dimensions s'hauràn de comprovar a obra.  
Les possibles contradiccions entre documents del projecte han de ser comunicades a la D.F. que determinarà la seua validesa i prioritat.  
Els plànols han de ser llegits en conjunt amb tots els documents rellevants del projecte, inclosa la documentació escrita i els plànols d'instal·lacions, detalls...  
Consultar els plecs de condicions abans de la posada en obra.  
Prohibida la reproducció o difusió total o parcial de qualsevol document del projecte sense l'autorització expressa de la D.F.  
Les bases informàtiques dels documents del projecte són propietat intel·lectual dels autors.  
Prohibida la seua reproducció o difusió.

© Copyright 2024, EN Arquitectes, S.L.P.

PROJECTE  
REHABILITACIÓ D'ANTIGUES ESCOLES  
PER A CENTRE SOCIAL A BENISSIVÀ

SITUACIÓ  
BENISSIVÀ  
03787. VALL DE GALLINERA

PROMOTOR  
AJUNTAMENT VALL DE GALLINERA

EQUIP REDACTOR  
EN ARQUITECTES S.L.P.  
C/ METGE GRAU 7, 1r, 1a. 46760 TAVERNES DE LA VALLDIGNA  
en.arquitectes@gmail.com | 626 952 213

ARQUITECTES

JOAQUIM EGEA I MARTÍNEZ  
JOAQUIM EGEA MAÑÓ

COLABORADORS  
HÉCTOR CELDA GALBIS  
SONIA IJARRO ALTUR

PLÀNOL  
ESTAT REFORMAT  
DISTRIBUCIÓ - PLANTA PRIMERA

Nº REVISIÓ  
0  
Nº PLÀNOL  
P08

REFERÈNCIA  
A.179 | 2024  
DATA  
MAIG | 2024



ESCALA  
1/50

en  
arquitectes



AJUNTAMENT DE LA  
VALL DE GALLINERA